

ИЗВЕЩЕНИЕ О НАМЕРЕНИИ УЧАСТВОВАТЬ В АУКЦИОНЕ № 32/21

о приеме заявлений от граждан о намерении участвовать в аукционе по продаже земельного участка в собственность

Комитет по управлению имуществом администрации городского округа Лотошино Московской области в соответствии со ст. 39.18 Земельного кодекса Российской Федерации информирует о возможном предоставлении в собственность земельного участка, государственная собственность на который не разграничена:

- площадью 1432 кв.м, кадастровый квартал: 50:02:0020308, категория земель: земли населенных пунктов, разрешенное использование: для ведения личного подсобного хозяйства (приусадебный земельный участок), местоположение: Московская область, городской округ Лотошино, д.Клетки

Граждане или крестьянские (фермерские) хозяйства, заинтересованные в приобретении права собственности на указанный земельный участок, в течение 30 дней со дня опубликования данного извещения в газете «Сельская Новь» и размещения в сети Интернет по адресу: www.лотошинье.рф, а также <https://torgi.gov.ru>, вправе подавать заявления о намерении участвовать в аукционе по продаже земельного участка в собственность.

Дата начала подачи заявлений 29.09.2021 в 08.00.

Дата окончания срока подачи заявлений 28.10.2021 в 17.00.

Дата подведения итогов – 29.10.2021 в 13:00.

Заявления могут быть направлены исключительно посредством государственной информационной системы «Портал государственных и муниципальных услуг Московской области» (РПГУ) на сайте www.uslugi.mosreg.ru.

В заявлении необходимо заполнить все обязательные поля, в т.ч. внести сведения о представителе (при его наличии).

К заявлению необходимо приложить:

- копию паспорта (для гражданина);
- документ, подтверждающий полномочия представителя заявителя, в случае, если с заявлением обращается представитель (доверенность, копия паспорта представителя).


Получить более подробную информацию можно по адресу: Московская область, городской округ Лотошино, п. Лотошино, ул. Центральная, д. 18, каб. 19 (отдел земельных отношений), тел.: 8 (49628) 70-206 (по средам с 08.00 до 17.00).

Контактное лицо – Боровкова Наталия Сергеевна.

Схема расположения земельного участка или земельных участков на кадастровом плане территории

Утверждена
 постановлением Главы городского округа
 Лотошино Московской области

местоположение: Московская область, городской округ Лотошино
 д.Клетки

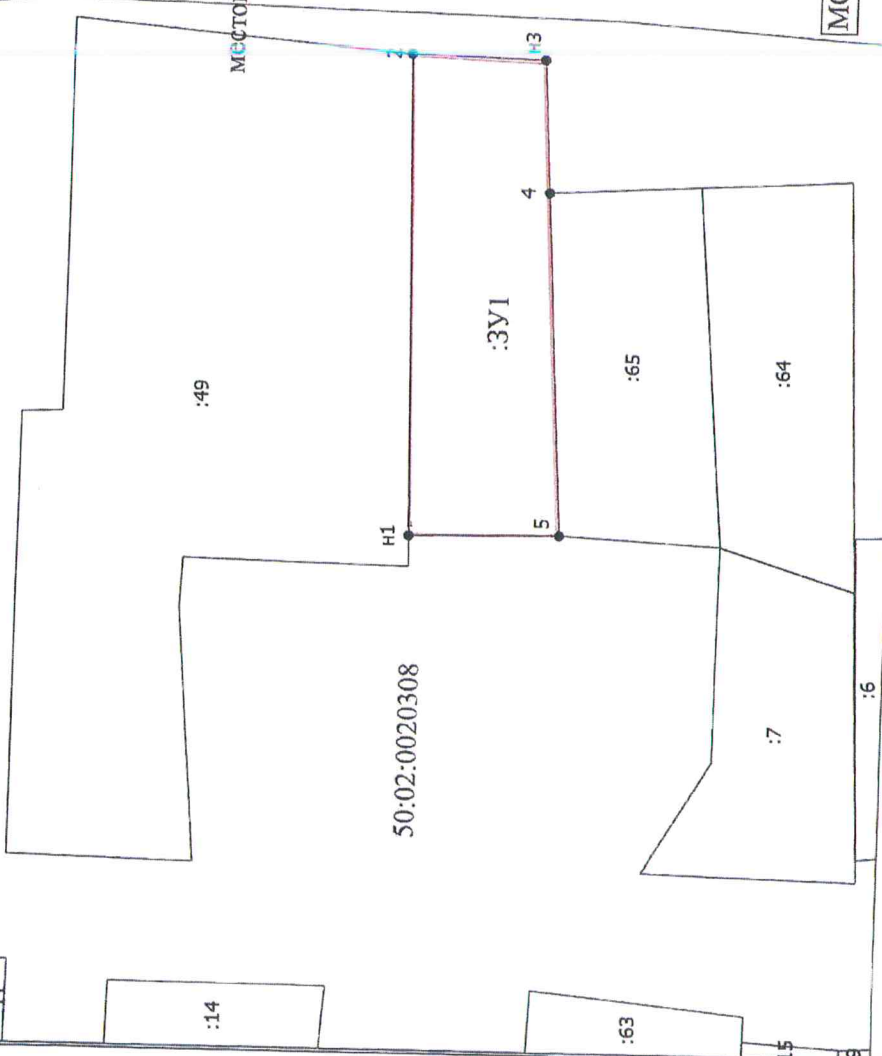

Условный номер земельного участка: :3У1		
Площадь земельного участка: 1432 кв.м		
Описание характерных точек		
№	X	Y
н1	528783.22	1262983.54
2	528784.99	1263053.58
н3	528765.58	1263053.16
4	528764.43	1263033.75
5	528761.48	1262983.99
н1	528783.22	1262983.54

МСК-50, зона I

Масштаб 1:1000

Условные обозначения

— - Вновь образованная часть границы, сведения о которой достаточны для определения ее местоположения

• - Характерная точка границы, сведения о которой позволяют однозначно определить ее положение на местности