

ИЗВЕЩЕНИЕ О НАМЕРЕНИИ УЧАСТВОВАТЬ В АУКЦИОНЕ № 18/22
о приеме заявлений от граждан о намерении участвовать в аукционе по продаже
земельного участка в собственность

Комитет по управлению имуществом администрации городского округа Лотошино Московской области в соответствии со ст. 39.18 Земельного кодекса Российской Федерации информирует о возможном предоставлении в собственность земельного участка, государственная собственность на который не разграничена:

- площадью 408 кв.м, кадастровый квартал: 50:02:0010402, категория земель: земли населенных пунктов, разрешенное использование: для ведения личного подсобного хозяйства (приусадебный земельный участок), местоположение: Московская область, городской округ Лотошино, д. Введенское.

Граждане или крестьянские (фермерские) хозяйства, заинтересованные в приобретении права собственности на один из указанных земельных участков, в течение 30 дней со дня опубликования данного извещения в газете «Сельская Новь» и размещения в сети Интернет по адресу: www.лотошинье.рф, а также <https://torgi.gov.ru>, вправе подавать заявления о намерении участвовать в аукционе по продаже земельного участка в собственность.

Дата начала подачи заявлений 19.09.2022 в 08.00.

Дата окончания срока подачи заявлений 18.10.2022 в 17.00.

Дата подведения итогов – 19.10.2022 в 13:00.

Заявления могут быть направлены исключительно посредством государственной информационной системы «Портал государственных и муниципальных услуг Московской области» (РПГУ) на сайте www.uslugi.mosreg.ru.

В заявлении необходимо заполнить все обязательные поля, в т.ч. внести сведения о представителе (при его наличии).

К заявлению необходимо приложить:

- копию паспорта (для гражданина);
- документ, подтверждающий полномочия представителя заявителя, в случае, если с заявлением обращается представитель (доверенность, копия паспорта представителя).

Получить более подробную информацию можно по адресу: Московская область, городской округ Лотошино, п. Лотошино, ул. Центральная, д. 18, каб. 19 (отдел земельных отношений), тел.: 8 (49628) 702-06 (по средам с 08.00 до 17.00).


Контактное лицо – Ильменёва Лариса Сергеевна.

Схема расположения земельного участка или земельных участков на кадастровом плане территории

Утверждена
 постановлением Главы городского округа
 Лотошино Московской области

местоположение: Московская область, городской округ Лотошино
 д. Введенское

МСК-50, зона I

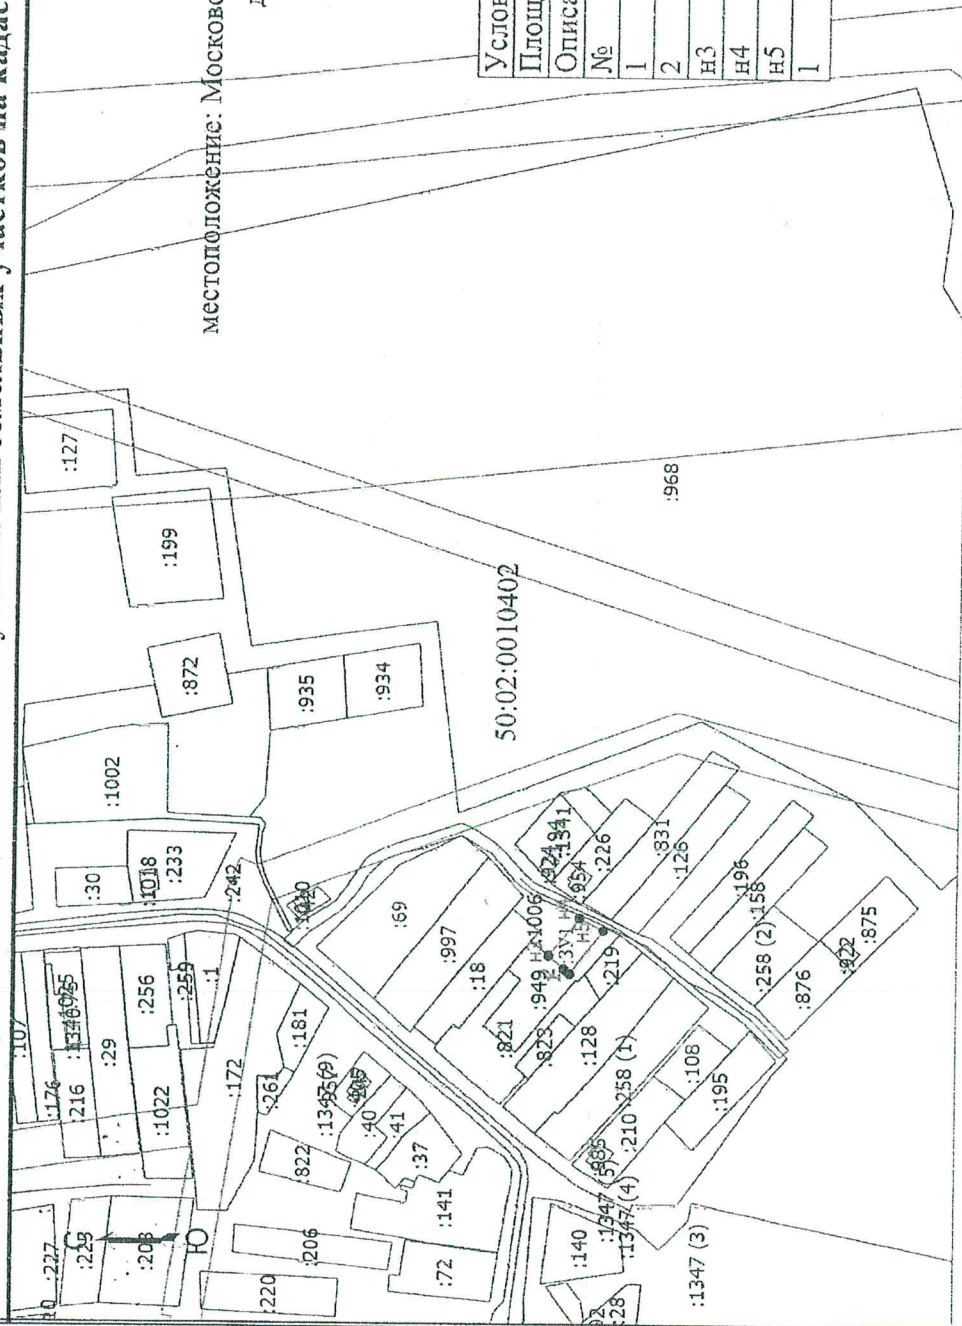

Условный номер земельного участка: :ЗУ1
 Площадь земельного участка: 408 кв.м

Описание характерных точек

№	X	Y
1	537230.86	1259549.12
2	537233.71	1259551.69
н3	537241.87	1259559.05
н4	537225.48	1259579.91
н5	537212.93	1259573.16
1	537230.86	1259549.12

Масштаб 1:3800

Условные обозначения

- Вновь образованная часть границы, сведения о которой достаточны для определения ее местоположения
- Характерная точка границы, сведения о которой позволяют однозначно определить ее положение на местности