

ИЗВЕЩЕНИЕ О НАМЕРЕНИИ УЧАСТВОВАТЬ В АУКЦИОНЕ № 14/21

о приеме заявлений от граждан о намерении участвовать в аукционе на право заключения договора аренды земельного участка

Комитет по управлению имуществом администрации городского округа Лотошино Московской области в соответствии со ст. 39.18 Земельного кодекса Российской Федерации информирует о возможном предоставлении в аренду земельного участка, государственная собственность на который не разграничена:

- площадью 1106 кв.м, кадастровый квартал 50:02:0020502, категория земель: земли населенных пунктов, разрешенное использование: для ведения личного подсобного хозяйства (приусадебный земельный участок), местоположение: Московская область, городской округ Лотошино, п. Большая Сестра.

Граждане или крестьянские (фермерские) хозяйства, заинтересованные в приобретении на праве аренды земельного участка, в течение 30 дней со дня опубликования данного извещения в газете «Сельская Новь» и размещения в сети Интернет по адресу: www.лотошинье.рф, а также <https://torgi.gov.ru>, вправе подавать заявления о намерении участвовать в аукционе на право заключения договора аренды.

Дата начала подачи заявлений 28.05.2021 в 08.00.

Дата окончания срока подачи заявлений 29.06.2021 в 17.00.

Дата подведения итогов – 30.06.2021 в 13:00.

Заявления могут быть направлены исключительно посредством государственной информационной системы « Портал государственных и муниципальных услуг Московской области» (РПГУ) на сайте www.uslugi.mosreg.ru.

В заявлении необходимо заполнить все обязательные поля, в т.ч. внести сведения о представителе (при его наличии).

К заявлению необходимо приложить:

- копию паспорта (для гражданина);
- документ, подтверждающий полномочия представителя заявителя, в случае, если с заявлением обращается представитель (доверенность, копия паспорта представителя).

Получить более подробную информацию можно по адресу: Московская область, городской округ Лотошино, п. Лотошино, ул. Центральная, д. 18, каб. 19 (отдел земельных отношений), тел.: 8 (49628) 70-206 (по средам с 08.00 до 17.00).

Контактное лицо – Ильменёва Лариса Сергеевна.


Утверждена

(наименование документа об утверждении, включая наименований
органов государственной власти или органов местного
самоуправления, принявших решение об утверждении схемы
или подписавших соглашение о перераспределении земельных участков)
от _____ № _____

Схема расположения земельного участка или земельных участков на кадастровом плане территории


Система координат МСК-50

Условный номер земельного участка 50:02:0020502:ЗУ1 Проектная площадь земельного участка: 1106 кв. м.		
Обозначение характерных точек границ	Координаты, м	
	X	Y
1	2091644.57	522719.21
2	2091628.2	522702.54
3	2091661.8	522669.08
4	2091677.63	522687.35

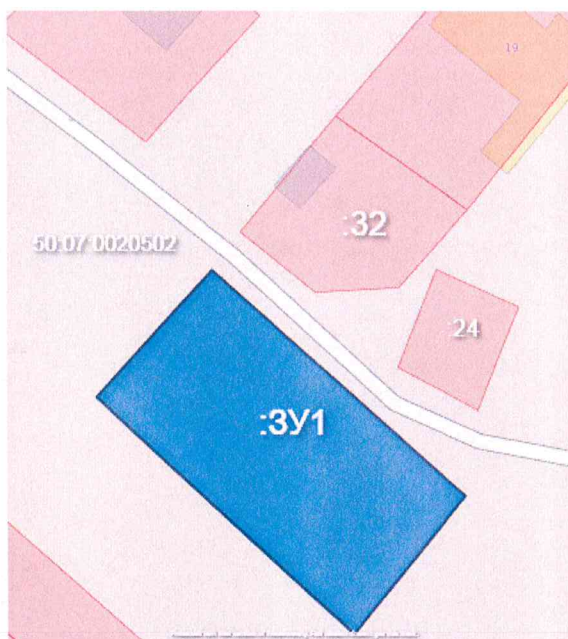

Масштаб 1:1000

Условные обозначения:

-  - граница земельного участка;
- :ЗУ** - обозначение образуемого земельного участка;
- 50:02:0020502** - номер кадастрового квартала;