

ИЗВЕЩЕНИЕ О НАМЕРЕНИИ УЧАСТВОВАТЬ В АУКЦИОНЕ № 03/19

о приеме заявлений от граждан о намерении участвовать в аукционе по продаже земельного участка в собственность

Комитет по управлению имуществом администрации Лотошинского муниципального района Московской области в соответствии со ст. 39.18 Земельного кодекса Российской Федерации информирует о возможном предоставлении в собственность земельных участков, государственная собственность на которые не разграничена:

- площадью 294 кв.м, кадастровый номер 50:02:0030205:9, категория земель: земли населенных пунктов, разрешенное использование: для ведения личного подсобного хозяйства, местоположение: Московская область, Лотошинский район, рп. Лотошино, тер. Льнозавода;

- площадью 810 кв.м, кадастровый квартал 50:02:0040205, категория земель: земли населенных пунктов, разрешенное использование: для ведения личного подсобного хозяйства, местоположение: Московская область, Лотошинский муниципальный район, сельское поселение Ошейкинское, д. Курвино.

Граждане или крестьянские (фермерские) хозяйства, заинтересованные в приобретении права собственности на указанные земельные участки, в течение 30 дней со дня опубликования данного извещения в газете «Сельская Новь» и размещения в сети Интернет по адресу: www.лотошинье.рф, а также <https://torgi.gov.ru>, вправе подавать заявления о намерении участвовать в аукционе по продаже земельных участков в собственность.

Дата начала подачи заявлений 04.02.2019 в 08.00.

Дата окончания срока подачи заявлений 05.03.2019 в 17.00.

Дата подведения итогов – 06.03.2019 в 13:00.

Заявления могут быть направлены посредством почтового отправления по адресу: 143800, Московская область, Лотошинский район, п. Лотошино, ул. Центральная, д. 18, каб. 19 (отдел земельных отношений), представлены нарочным по указанному адресу в приемные дни: среда с 08.00 до 17.00, или направлены на адрес электронной почты: komui@mail.ru. Заявления, предоставляемые в форме электронного документа, должны быть заверены электронной подписью в соответствии с постановлением Правительства Российской Федерации от 25.06.2012 №634 «О видах электронной подписи, использование которых допускается при обращении за получением государственных и муниципальных услуг».

В заявлении необходимо указать:


- фамилию, имя, отчество, место жительства заявителя и реквизиты документа, удостоверяющего личность заявителя (для гражданина).

К заявлению необходимо приложить:

- копию паспорта (для гражданина);

- документ, подтверждающий полномочия представителя заявителя, в случае, если с заявлением обращается представитель (доверенность, копия паспорта представителя).

Получить более подробную информацию можно по адресу: Московская область, Лотошинский район, п. Лотошино, ул. Центральная, д. 18, каб. 19 (отдел земельных отношений), тел.: 8 (49628) 70-206 (по средам с 08.00 до 17.00). Контактное лицо – Ильменёва Лариса Сергеевна.

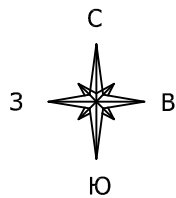

Утверждена
 Постановлением главы Лотошинского
 муниципального района Московской области

за № _____ от " _____ " _____ 20 ____ г.

Схема расположения земельного участка или земельных участков на
 кадастровом плане территории

Адрес участка: Московская обл., Лотошинский муниципальный район, с/п. Ошейкинское, д Курвино

Кадастровый квартал: 50:02:0040205,

Кадастровый номер: 50:02:0040205:3У1


Площадь участка: 810 кв. м.

Категория земель: земли населенных пунктов

Вид разрешенного использования: для ведения личного подсобного хозяйства

Зоны с особыми условиями использования территорий: ---

М 1:2000

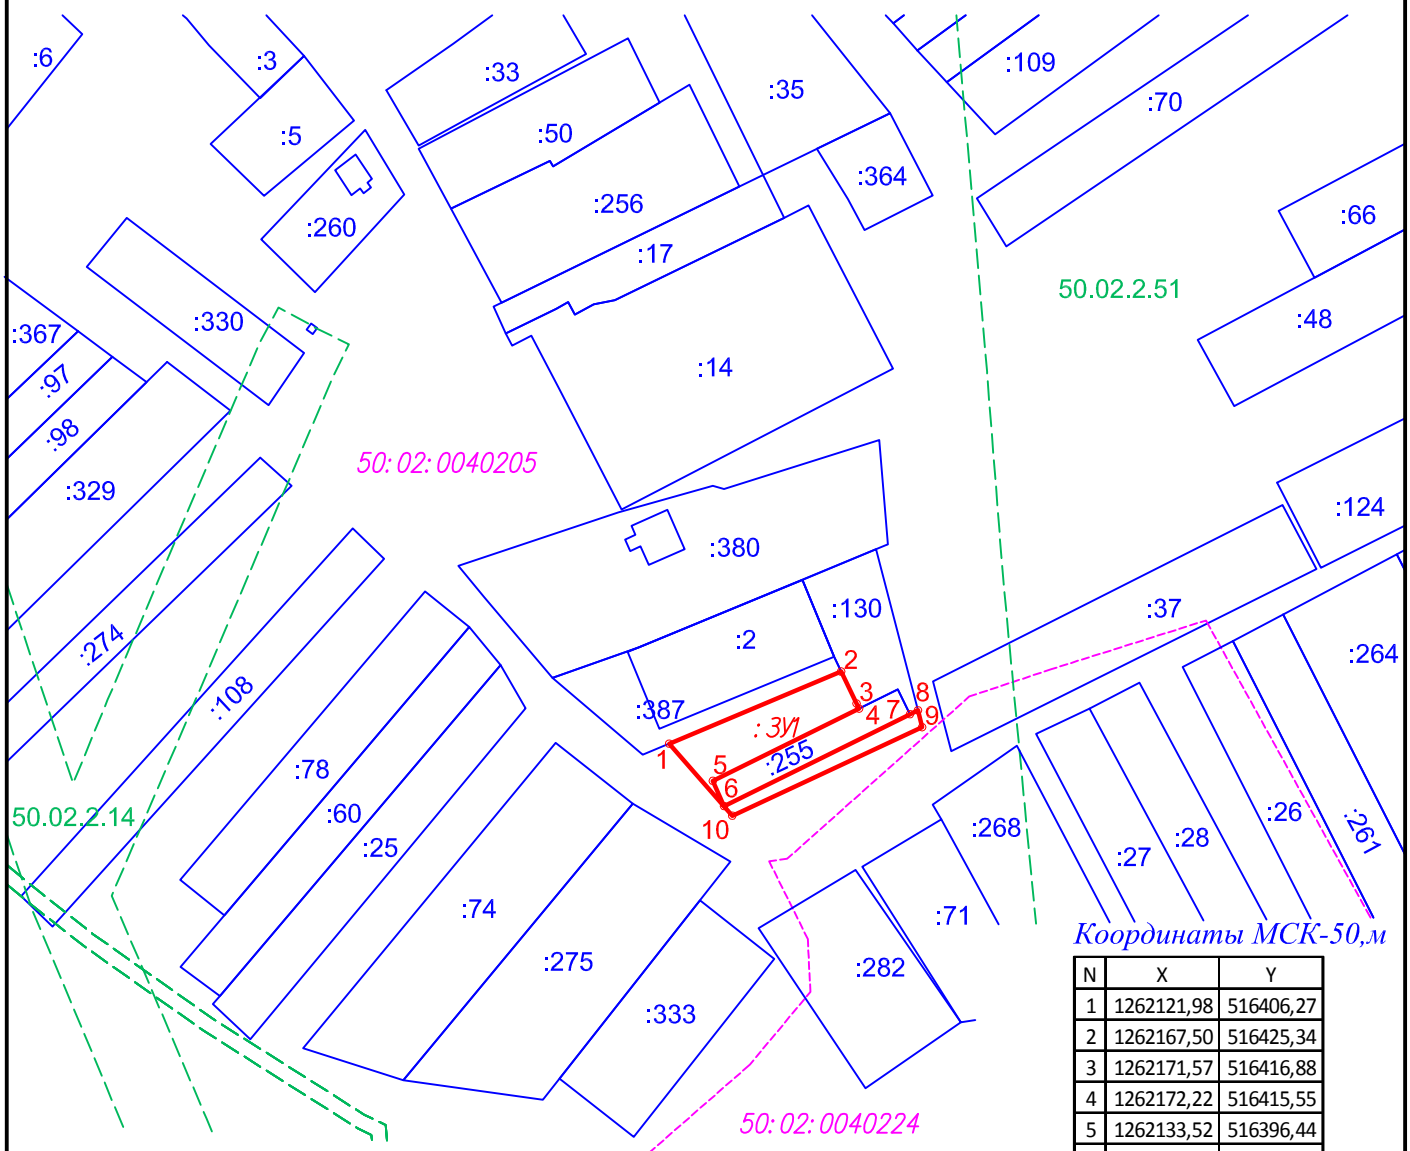

Координаты МСК-50,м

N	X	Y
1	1262121,98	516406,27
2	1262167,50	516425,34
3	1262171,57	516416,88
4	1262172,22	516415,55
5	1262133,52	516396,44
6	1262136,52	516389,76
7	1262185,72	516414,06
8	1262187,80	516415,09
9	1262188,92	516410,63
10	1262138,67	516387,22

площадь 810 кв.м.

Условные обозначения:

- испрашиваемый участок
- кадастровый учет
- - - кадастровый квартал
- - - ЗОУИТ

Примечание:

1. Подход к земельному участку с КН 50:02:0040205:255 будет осуществляться через земельный участок с КН 50:02:0040205:130, так как данные земельные участки принадлежат одному и тому же собственнику.

Примечание:

1. Схема подготовлена 16.01.2019 ООО "ГЕОЗЕМКАД" юридический адрес: 143600, г. Волоколамск, ул. Ново-Солдатская, д.5, кв.3